

0400239300301000



ΕΦΗΜΕΡΙΣ ΤΗΣ ΚΥΒΕΡΝΗΣΕΩΣ

ΤΗΣ ΕΛΛΗΝΙΚΗΣ ΔΗΜΟΚΡΑΤΙΑΣ

ΤΕΥΧΟΣ ΤΕΤΑΡΤΟ **Αρ. Φύλλου 239**

30 Μαρτίου 2001

ΠΕΡΙΕΧΟΜΕΝΑ

ΔΙΑΤΑΓΜΑΤΑ

ΑΝΑΚΟΙΝΩΣΕΙΣ

ΔΙΑΤΑΓΜΑΤΑ

(1)

Τροποποίηση του από 29.8.1996 Π. Δ/τος «Έγκριση μελέτης αναθεώρησης ρυμοτομικού σχεδίου του οριοθετημένου τμήματος του οικισμού της Παλιάς Ξάνθης, επιβολή ειδικών όρων και περιορισμών δόμησης και λοιπές πολεοδομικές ρυθμίσεις» (1037 Δ΄).

**Ο ΠΡΟΕΔΡΟΣ
ΤΗΣ ΕΛΛΗΝΙΚΗΣ ΔΗΜΟΚΡΑΤΙΑΣ**

Έχοντας υπόψη:

1. Τις διατάξεις:

α. Του από 17.7.1923 (Α 228) Ν. Δ/τος « περί σχεδίων πόλεων, κωμών και συνοικισμών του Κράτους και οικοδομής αυτών», όπως τροποποιήθηκαν και συμπληρώθηκαν μεταγενέστερα και ειδικότερα των άρθρων 1,2,3,9,11,70 αυτού.

β. Του Ν. 1577/1985 (ΦΕΚ 210 Α΄) «Γενικός Οικοδομικός Κανονισμός» και ειδικότερα του άρθρου 4 αυτού, όπως το άρθρο αυτό τροποποιήθηκε με το Ν. 1772/1988 (ΦΕΚ 91 Α΄), συμπληρώθηκε με το άρθρο 22 του Ν. 2300/1995 (ΦΕΚ 69 Α΄) και αντικαταστάθηκε με το άρθρο 3 του Ν. 2831/2000 (ΦΕΚ 140 Α΄) «Τροποποίηση των διατάξεων του Ν. 1577/1985 «Γενικός Οικοδομικός Κανονισμός» και άλλες πολεοδομικές διατάξεις».

γ. Του άρθρου 23 (παρ. 1) του Ν. 1558/1985 (Α 137) «Κυβέρνηση και Κυβερνητικά όργανα», καθώς επίσης και του άρθρου 29Α΄ του ίδιου νόμου, το οποίο έχει προστεθεί σ' αυτόν με το άρθρο 27 του Ν. 2081/1992 (Α 154) και αντικαταστάθηκε με το άρθρο 1 (παρ. 2α) του Ν. 2469/1997 (Α38).

δ. Του Α.Ν. 314/1968 (Α 47) «περί παροχής εις τον Υπουργόν Βορείου Ελλάδος και τους Νομάρχας αρμοδιότητος επί θεμάτων εγκρίσεως, επεκτάσεως ή τροποποιήσεως σχεδίων πόλεων και κωμών», όπως τροποποιήθηκαν και συμπληρώθηκαν με αυτές του Ν.Δ. 1018/1971 (Α 220).

ε.Του άρθρου 1 του Π.Δ/τος 161/1984 (Α 54) «ανακατανομή αρμοδιοτήτων των Υπουργείων Πολιτισμού και Επιστημών και Χωροταξίας, Οικισμού και Περιβάλλοντος».

στ. Του Π. Δ/τος 358/1986 (Α 158) «καθορισμός αρμοδιοτήτων Υπουργείου Βόρειας Ελλάδας».

ζ. Του Π. Δ/τος 92/1987 (Α 51) «Οργανισμός του Υπουργείου Βόρειας Ελλάδας», όπως τροποποιήθηκε και συμπληρώθηκε με αυτές του Π. Δ/τος 492/1988 (Α 224).

η. Του από 15.4.1988 (Δ 317) Π.Δ/τος «Διατήρηση, επισκευή ή ανακατασκευή αρχιτεκτονικών, καλλιτεχνικών και στατικών στοιχείων διατηρητέων κτιρίων».

θ. Του Ν. 2508/1997 (Α 124) «Βιώσιμη οικιστική ανάπτυξη των πόλεων και οικισμών της Χώρας και άλλες διατάξεις» και ειδικότερα των άρθρων 7 παρ. 5 και 25, παρ. 9, εδαφ. β αυτού.

2. Τις αποφάσεις:

α. Υ. 704/19.8.1988 (Β 575) του Πρωθυπουργού «Μετονομασία του Υπουργείου Βόρειας Ελλάδας σε Υπουργείο Μακεδονίας - Θράκης».

β. Α/φ31/10500/1151/5.5.1976 (Β 661) του Υπουργού Πολιτισμού «Περί κηρύξεως παλαιάς πόλης Ξάνθης ως τόπου χρήζοντος ειδικής κρατικής προστασίας».

γ. Α/φ31/52459/6006/17-2-1977 (Β 142) «Περί περιορισμού της διατηρητέας ζώνης της πόλης Ξάνθης»

3. Τα έγγραφα:

α. 3060 από 11.9.1997 και 18.11.1997 και 878/23.12.1999 της Δ/νσης Πολιτισμού του Υπουργείου Μακεδονίας - Θράκης προς την 4η Εφορεία Νεωτέρων Μνημείων.

β. 159/14.3.2000 της 4ης Εφορείας Νεωτέρων Μνημείων, σχετικά με την τροποποίηση του ρυμοτομικού σχεδίου Παλιάς Ξάνθης (στην πάροδο της οδού ΙΧ Μεραρχίας).

4. Τις αριθ. 2640/1997 και 20287/1998 Βεβαιώσεις του Δήμου Ξάνθης.

5. Τις γνωμοδοτήσεις του δημοτικού συμβουλίου Ξάνθης 310/96, 310/98 και 136/99.

6. Τη γνωμοδότηση 9/98 του Συμβουλίου Χωροταξίας, Οικισμού και Περιβάλλοντος (ΣΧΟΠ) του Νομού Ξάνθης.

7. Τη γνωμοδότηση 5/30.3.2000 του Συμβουλίου Χωροταξίας, Οικισμού και Περιβάλλοντος (ΣΧΟΠ) του Υπουργείου Μακεδονίας - Θράκης.

8. Το γεγονός ότι από τις κανονιστικές διατάξεις του Προεδρικού αυτού Διατάγματος δεν προκαλείται δαπάνη σε βάρος του κρατικού προϋπολογισμού ή του προϋπολογισμού του οικείου Ο.Τ.Α.

9. Τη γνωμοδότηση 502/2000 του Συμβουλίου της Επικρατείας, με πρόταση του Υπουργού Μακεδονίας - Θράκης, αποφασίζουμε:

Άρθρο 1

1. Τα εδάφια γ και η της παρ. 3 «ΓΕΝΙΚΗ ΚΑΤΟΙΚΙΑ» (ΓΚ1) του άρ. 4 του από 29-8-1996 Π.Δ/τος (Δ 1037) αντικαθίστανται ως εξής:

α) «γ. Γραφεία, Ασφάλειες στο ισόγειο και στον πρώτο όροφο»

β) «η. Εστιατόρια, αναψυκτήρια στο ισόγειο και στον πρώτο όροφο».

Ο πίνακας της παρ. 7.2 του ιδίου άρθρου και Π.Δ/τος τροποποιείται ως εξής:

«** Στη ζώνη ΓΚ1 επιτρέπεται η εγκατάσταση των παραπάνω χρήσεων στο ισόγειο, υπόγειο και στον πρώτο όροφο».

2. Εγκρίνεται οικοδομική γραμμή σε ολόκληρο το μήκος της παρόδου της οδού ΙΧ Μεραρχίας του Ο.Τ. 53 του τομέα VII-H του οριοθετημένου τμήματος του οικισμού παλιάς Ξάνθης, όπως φαίνεται στο θεωρημένο από τη Διεύθυνση Πολιτισμού του Υπουργείου Μακεδονίας - Θράκης τοπογραφικό διάγραμμα, κλίμακας 1:100, αντίτυπο του οποίου δημοσιεύεται με το Προεδρικό αυτό Διάταγμα.

Άρθρο 2

Η ισχύς του παρόντος διατάγματος αρχίζει από τη δημοσίευσή του στην Εφημερίδα της Κυβέρνησης.

Στον Υπουργό Μακεδονίας - Θράκης αναθέτουμε τη δημοσίευση και εκτέλεση του παρόντος διατάγματος.


Αθήνα, 12 Μαρτίου 2001


Ο ΠΡΟΕΔΡΟΣ ΤΗΣ ΔΗΜΟΚΡΑΤΙΑΣ

ΚΩΝΣΤΑΝΤΙΝΟΣ ΣΤΕΦΑΝΟΠΟΥΛΟΣ

Ο ΥΠΟΥΡΓΟΣ
ΜΑΚΕΔΟΝΙΑΣ - ΘΡΑΚΗΣ

ΓΕΩΡΓΙΟΣ ΠΑΣΧΑΛΙΔΗΣ

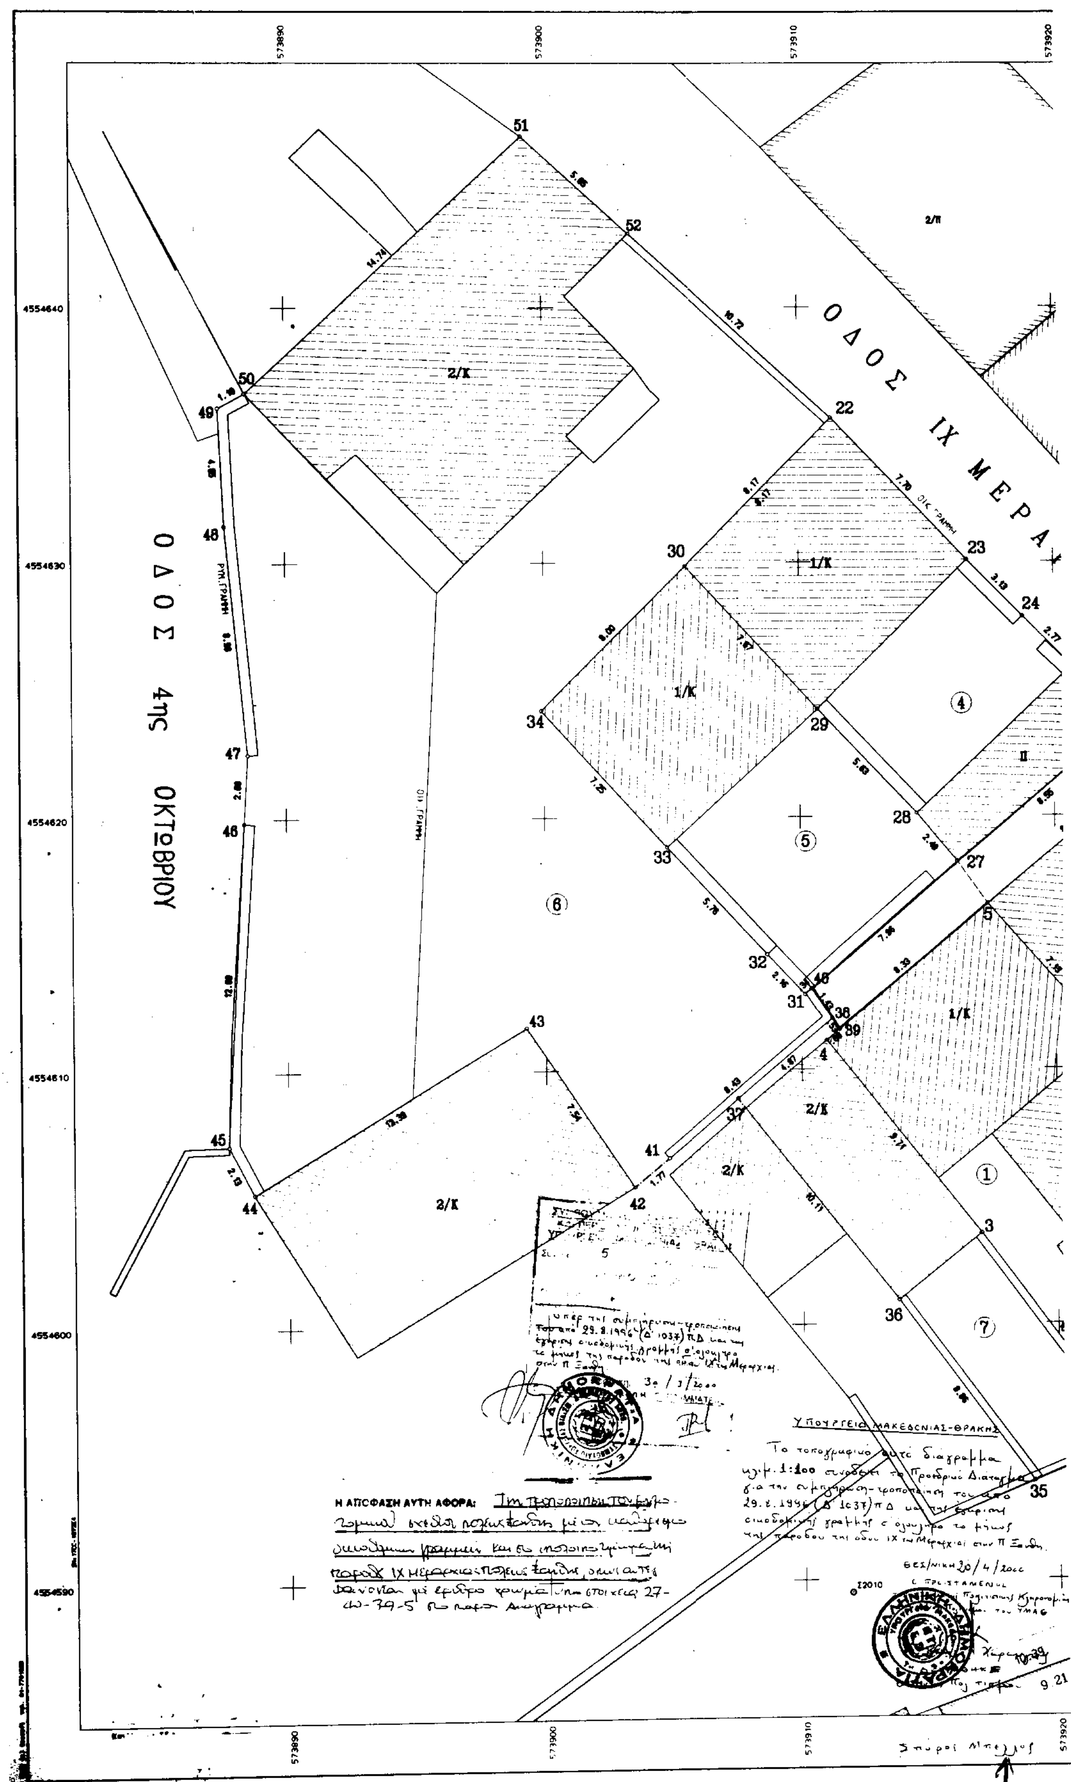
ΟΔΟΣ ΙΧ ΜΕΡΑ
ΟΔΟΣ 4ης ΟΚΤΩΒΡΙΟΥ
573890
573900
573910
573920
4554640
4554630
4554620
4554610
4554600
4554590
2/Κ
1/Κ
2/Π
Π
Η ΑΠΟΦΑΣΗ ΑΥΤΗ ΑΦΟΡΑ:
ΥΠΟΥΡΓΕΙΟ ΜΑΚΕΔΟΝΙΑΣ-ΘΡΑΚΗΣ

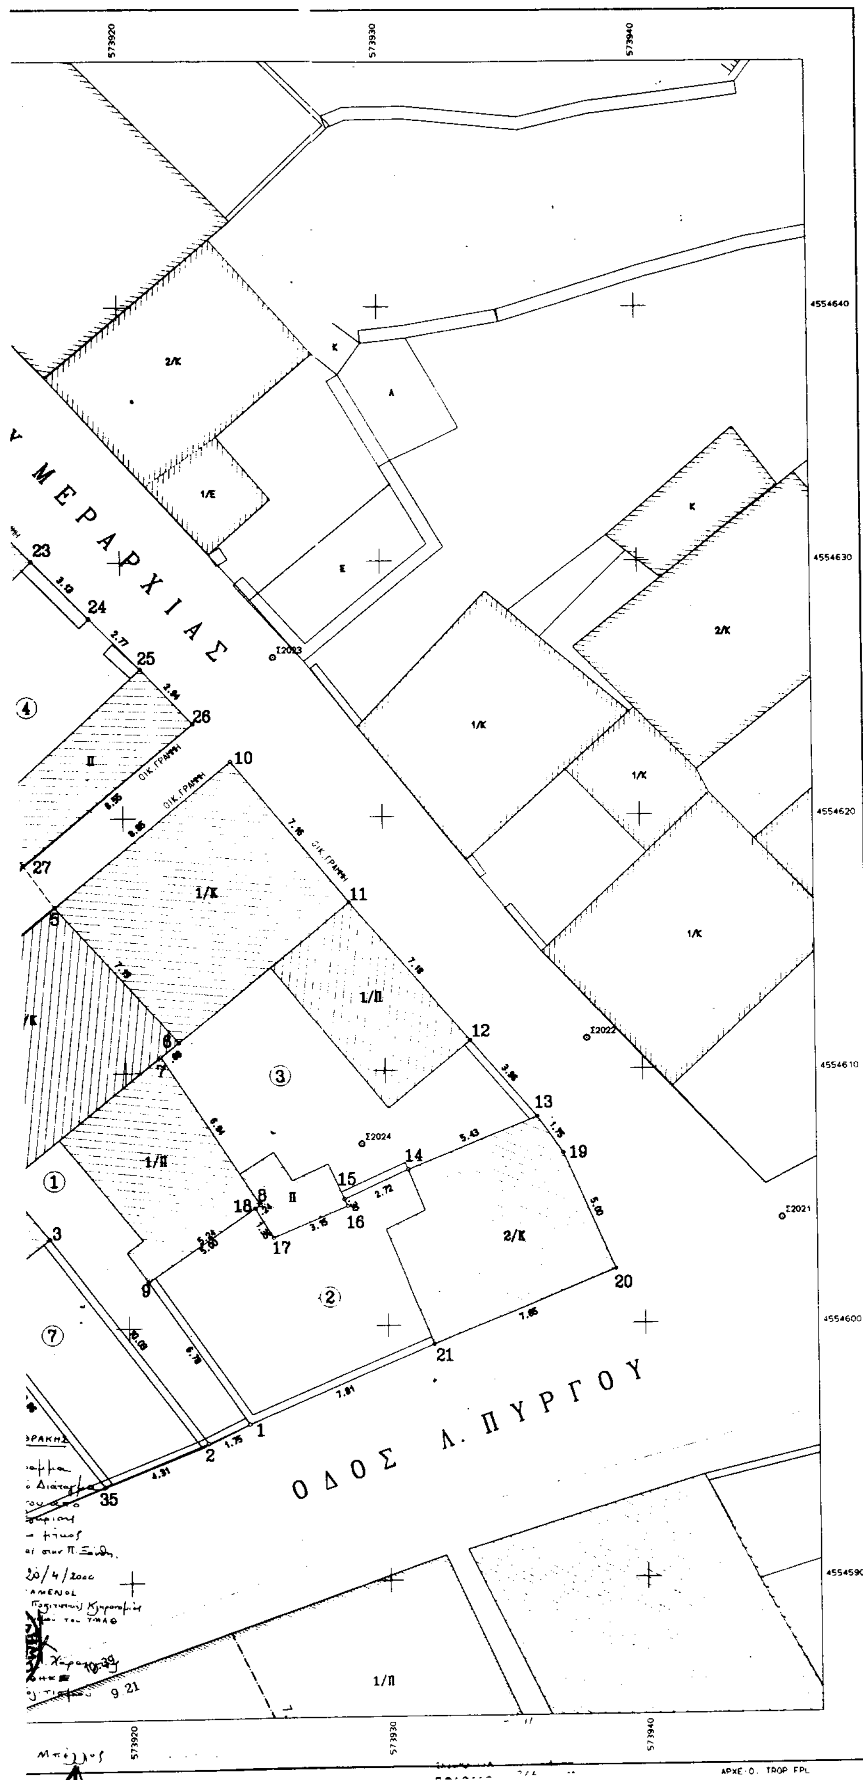

ΚΤΗΜΑΤΟΛΟΓΙΚΟΣ

Α/Α ΙΔ.	ΕΠΩΝΥΜΟ ΟΝΟΜΑ	ΔΙΕΥΘΥΝΣΗ
1	ΜΟΛΛΑ ΧΑΣΑΝ ΧΟΥΣΕΙΝ	Λ.ΠΥΡΓΟΥ 16
2	ΚΑΓΚΑΣΙΔΟΥ ΚΥΡΙΑΚΗ	Λ.ΠΥΡΓΟΥ 14
3	ΣΙΔΗΡΟΠΟΥΛΟΣ ΣΑΒΒΑΣ	ΙΧ ΜΕΡΑΡΧΙΑΣ 65
4	ΣΕΒΑΝΤΙΔΟΥ ΚΙΚΗ	ΙΧ ΜΕΡΑΡΧΙΑΣ 69
5	ΣΕΒΑΝΤΙΔΟΥ ΚΩΝ/ΙΝΟΣ	67
6	ΠΑΠΑΔΟΠΟΥΛΟΣ ΚΩΝΣΤΑΝΤΙΝΟΣ	4ης ΟΚΤΩΒΡΙΟΥ 62
7	ΜΟΛΛΑ ΙΜΠΡΑΗΜ	Λ.ΠΥΡΓΟΥ 18

ΟΡΟΙ ΔΟΜΗΣΗΣ (
ΦΕΚ 1037/11-9-

- ελαχιστο εμβαδον
- ελαχιστο προσωπο

Παρεκκλι

- προ 18-12-1985 προ
- προ 5-9-1966 προ
- προ 30-9-1955 προ
- συντελεστης δομησης
- ποσοστο καλυψης
- Για οικοπεδα με ε και μεγαλυτερο η ισο
- Για οικοπεδα με ε μεγιστη καλυψη 90%
- Αριθμος οροφων
- Μεγιστο υψος
- Αποσταση απο ορια
- Μεγιστη καλυψη κτισ

ΔΗΛΩΣΗ ΥΛΟΠΟ

Ο υπογεγραμμενος ΜΟΛΛΑ ΧΑΣΑ που φαινεται στο διαγραμμα αυτο δη ειναι ορθα.

Παρατηρηση: Το διαταγμα της ρυμοτομι φυλλο 1037 στο τευχος Δ' της εφημερι

ΤΕΧΝΙΚΟ ΓΡΑΦΕΙΟ
ΝΕΤΟΥ ΓΕΩΡΓΙΟΥ

ΟΔΟΣ ΑΓΙΩΝ 12 ΑΠΟΣΤΟΛΩΝ 7α
0541-70350

ΕΡΓΟΔΟΤΗΣ
ΜΟΛΛΑ ΧΑΣΑΝ ΧΟΥΣΕΙΝ

ΕΡΓΟ
ΤΡΟΠΟΠΟΙΗΣΗ ΡΥΜΟΤΟΜΙΚΟΥ

ΘΕΣΗ
ΟΔΟΣ Λ.ΠΥΡΓΟΥ 16 -
ΠΑΛΙΑ ΞΑΝΘΗ

ΘΕΜΑ ΣΧΕΔΙΟΥ
ΤΟΠΟΓΡΑΦΙΚΟ ΔΙΑΓΡΑΜ

ΧΡΟΝΟΣ ΜΕΛΕΤΗΣ : ΑΥΓΟΥΣΤΟΣ

ΥΠΟΓΡΑΦΗ

ΚΤΗΜΑΤΟΛΟΓΙΚΟΣ ΠΙΝΑΚΑΣ

	ΔΙΕΥΘΥΝΣΗ	ΕΜΒΑΔΟΝ ΟΛΙΚΟ	ΠΕΡΙΓΡΑΦΗ ΟΡΙΩΝ
Ν	Λ.ΠΥΡΓΟΥ 16	121.49	(1-2-3-4-5-6-7-8-9-1)
	Λ.ΠΥΡΓΟΥ 14	108.03	(13-19-20-21-1-9-18-17-16-15-14-13)
ΟΣ	ΙΧ ΜΕΡΑΡΧΙΑΣ 65	159.67	(5-10-11-12-13-14-15-16-17-18-8-7-6-5)
	ΙΧ ΜΕΡΑΡΧΙΑΣ 69	134.41	(22-23-24-25-26-27-28-29-30-22)
	67	124.14	(27-31-32-33-34-30-29-28-27)
ΟΣ ΟΣ	4ης ΟΚΤΩΒΡΙΟΥ 62	627.83	(22-30-34-33-32-31-40-38-37-41-42-43-44-45-46-47-48-49-50-51-22)
	Λ.ΠΥΡΓΟΥ 18	82.23	(2-35-36-37-38-39-4-3-2)


ΟΡΟΙ ΔΟΜΗΣΗΣ (ΤΟΜΕΑΣ VII-Η)
ΦΕΚ 1037/11-9-1996 Τευχος Δ'
ελαχιστο εμβαδον :200τμ
ελαχιστο προσωπο :10μ
Παρεκκλισεις
προ 18-12-1985 προσωπο:8.00μ εμβαδον:200τμ
προ 5-9-1966 προσωπο:6.00μ εμβαδον:80τμ
προ 30-9-1955 προσωπο:3.00μ εμβαδον:30τμ
συντελεστης δομησης :1.40
ποσοστο καλυψης :70%
Για οικοπεδα με εμβαδον μικροτερο των 80τμ αι μεγαλυτερο η ισο των 60τμ καλυψη:80%
Για οικοπεδα με εμβαδον μικροτερο των 60τμ μεγιστη καλυψη 90%
Αριθμος οροφων :2
Μεγιστο υψος :7.50μ
Αποσταση απο ορια :2.50
Μεγιστη καλυψη κτισματος 150τμ

ΔΗΛΩΣΗ ΥΛΟΠΟΙΗΣΗΣ ΟΡΙΩΝ
αμμενος ΜΟΛΛΑ ΧΑΣΑΝ ΧΟΥΣΕΙΝ ιδιοκτητης του οικοπεδου ο διαγραμμα αυτο δηλωνω οτι τα ορια που εχω υλοποιησει

Ο δηλων

ιαταγμα της ρυμοτομιας της Π.ΞΑΝΘΗΣ δημοσιευθηκε στο τευχος Δ'της εφημεριδας της κυβερνησης στις 11-9-1996.

ΕΘΝΙΚΟ ΤΥΠΟΓΡΑΦΕΙΟ
Για τεχνικούς λόγους στο σχεδιόγραμμα έγινε σμίκρυνση κατά ποσοστό 34 %

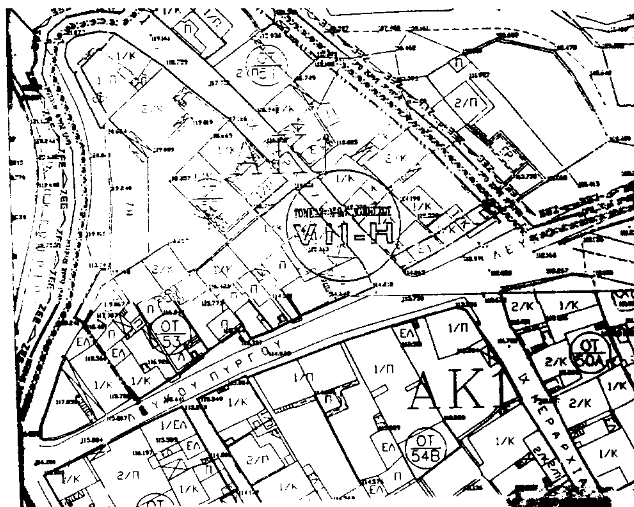

ΕΙΟ
ΟΥ
ΑΠΟΣΤΟΛΩΝ 7α

ΧΟΥΣΕΙΝ

ΡΥΜΟΤΟΜΙΚΟΥ ΣΧΕΔΙΟΥ

ΟΥ 16 - Ο.Τ. 53
Η

ΦΙΚΟ ΔΙΑΓΡΑΜΜΑ

ΑΡΙΘΜΟΣ ΣΧΕΔΙΟΥ

ΚΛΙΜΑΚΑ 1:100

: ΑΥΓΟΥΣΤΟΣ 1998

ΣΦΡΑΓΙΔΑ

ΙΩΑΝΝΗΣ Γ. ΜΠΟΥΡΑΣ

ΑΝΑΚΟΙΝΩΣΕΙΣ

Αριθ. 1868 (2)

Πρόσκληση ιδιοκτητών επικινδύνου κτίσματος.

Καλούμε τους ΚΛΗΡΟΝΟΜΟΥΣ ΧΡΗΣΤΟΥ ΧΑΤΖΙΔΗ όπως προσέλθουν στα Γραφεία της Δ/νσης Τεχνικών Υπηρεσιών Τμήμα Πολεοδομίας Ν. Λακωνίας που ευρίσκονται στη Σπάρτη και στην οδό 118 αρ. 37 ή στα Γραφεία του Δήμου Φάριδος προκειμένου να λάβουν γνώση της με αρ. πρωτ. 409/15.3.2001 έκθεσης επικινδύνου κτίσματος, σε εφαρμογή των διατάξεων του από 13.4.29 Π. Δ/τος «Περί επικινδύνων οικοδομών κ.λπ.» και την υπ' αρ. 29400/4.11.1943 απόφαση (ΦΕΚ 218Β/1943).

Σπάρτη, 15 Μαρτίου 2001

Με εντολή Νομάρχη
Η Αναπληρώτρια Προϊσταμένη Τ.Π.
ΚΩΝ/ΝΑ ΗΛΙΟΠΟΥΛΟΥ

ΕΘΝΙΚΟ ΤΥΠΟΓΡΑΦΕΙΟ

ΕΦΗΜΕΡΙΔΑ ΤΗΣ ΚΥΒΕΡΝΗΣΕΩΣ

ΚΑΠΟΔΙΣΤΡΙΟΥ 34 * ΑΘΗΝΑ 104 32 * TELEX 223211 YPET GR * FAX 52 21 004
ΗΛΕΚΤΡΟΝΙΚΗ ΔΙΕΥΘΥΝΣΗ: http: www.et.gr
e-mail: webmaster @ et.gr

ΥΠΗΡΕΣΙΕΣ ΕΞΥΠΗΡΕΤΗΣΗΣ ΠΟΛΙΤΩΝ

ΚΕΝΤΡΙΚΗ ΥΠΗΡΕΣΙΑ
Σολωμού 51

Πληροφορίες δημοσιευμάτων Α.Ε. - Ε.Π.Ε.	5225 761 - 5230 841
Πληροφορίες δημοσιευμάτων λοιπών Φ.Ε.Κ.	5225 713 - 5249 547
Πώληση Φ.Ε.Κ.	5239 762
Φωτοαντίγραφα παλαιών Φ.Ε.Κ.	5248 141
Βιβλιοθήκη παλαιών Φ.Ε.Κ.	5248 188
Οδηγίες για δημοσιεύματα Α.Ε. - Ε.Π.Ε.	5248 785
Εγγραφή Συνδρομητών Φ.Ε.Κ. και αποστολή Φ.Ε.Κ.	5248 320

ΠΕΡΙΦΕΡΕΙΑΚΑ ΓΡΑΦΕΙΑ
ΠΩΛΗΣΗΣ Φ.Ε.Κ.

ΘΕΣΣΑΛΟΝΙΚΗ - Βασ. Όλγας 227 - Τ.Κ. 54100	(031) 423 956
ΠΕΙΡΑΙΑΣ - Γούναρη και Εθν. Αντίστασης Τ.Κ. 185 31	4135 228
ΠΑΤΡΑ - Κορίνθου 327 - Τ.Κ. 262 23	(061) 638 109 -110
ΙΩΑΝΝΙΝΑ - Διοικητήριο Τ.Κ. 450 44	(0651) 87215
ΚΟΜΟΤΗΝΗ - Δημοκρατίας 1 Τ.Κ. 691 00	(0531) 22 858
ΛΑΡΙΣΑ - Διοικητήριο Τ.Κ. 411 10	(041) 597449
ΚΕΡΚΥΡΑ - Σαμαρά 13 Τ.Κ. 491 00	(0661) 89 127 / 89 120
ΗΡΑΚΛΕΙΟ - Πλ. Ελευθερίας 1, Τ.Κ. 711 10	(081) 396 223
ΛΕΣΒΟΣ - Πλ. Κωνσταντινουπόλεως Τ.Κ. 811 00 Μυτιλήνη	(0251) 46 888 / 47 533

ΤΙΜΗ ΠΩΛΗΣΗΣ ΦΥΛΛΩΝ ΕΦΗΜΕΡΙΔΟΣ ΤΗΣ ΚΥΒΕΡΝΗΣΕΩΣ

Σε έντυπη μορφή
- Για τα ΦΕΚ από 1 μέχρι 24 σελίδες 300 δρχ. (0,88 euro)
- Για τα ΦΕΚ από 24 σελίδες και πάνω η τιμή πώλησης κάθε φύλλου (8σέλιδου ή μέρους αυτού) προσαυξάνεται κατά 100 δρχ. ανά 8σέλιδο ή μέρος αυτού.

Σε μορφή CD:

Τεύχος	**ΔΡΧ.**	**EURO**
Α΄	60.000	176,08
Β΄	70.000	205,43
Δ΄	50.000	146,74
Α.Ε. - Ε.Π.Ε. (μηνιαίο)	20.000	58,69
Α΄, Β΄, Δ΄ (τριμηνιαίο)	30.000	88,04

Η τιμή των CDs παρελθόντων ετών προσαυξάνεται κατά 2.000 δρχ. (5,87 euro) ανά έτος παλαιότητας.
Η τιμή διάθεσης φωτοαντιγράφων ΦΕΚ 50 δρχ. (0,15 euro) ανά σελίδα

ΕΤΗΣΙΕΣ ΣΥΝΔΡΟΜΕΣ Φ.Ε.Κ.

	Σε έντυπη μορφή				**Από το Internet**			
Τεύχος	Κ.Α.Ε. Προϋπολογισμού 2531		Κ.Α.Ε. εσόδου υπέρ ΤΑΠΕΤ 3512		Κ.Α.Ε. Προϋπολογισμού 2531		Κ.Α.Ε. εσόδου υπέρ ΤΑΠΕΤ 3512	
	δρχ.	euro	δρχ.	euro	δρχ.	euro	δρχ.	euro
Α΄ (Νόμοι, Π.Δ., Συμβάσεις κ.τ.λ.)	70.000	205,43	3.500	10,27	60.000	176,08	3.000	8,80
Β΄ (Υπουργικές αποφάσεις κ.τ.λ.)	100.000	293,47	5.000	14,67	70.000	205,43	3.500	10,27
Γ΄ (Διορισμοί, απολύσεις κ.λπ. Δημ. Υπαλλήλων)	20.000	58,69	1.000	2,93	ΔΩΡΕΑΝ		-	-
Δ΄ (Απαλλοτριώσεις, πολεοδομία κ.τ.λ.)	100.000	293,47	5.000	14,67	50.000	146,74	2.500	7,34
Αναπτυξιακών Πράξεων (Τ.Α.Π.Σ.)	50.000	146,74	2.500	7,34	30.000	88,04	1.500	4,40
Ν.Π.Δ.Δ. (Διορισμοί κ.λπ. προσωπικού Ν.Π.Δ.Δ.)	20.000	58,69	1.000	2,93	ΔΩΡΕΑΝ		-	-
Παράρτημα (Προκηρύξεις θέσεων ΔΕΠ κ.τ.λ.)	10.000	29,35	500	1,47	ΔΩΡΕΑΝ		-	-
Δελτίο Βιομηχανικής Ιδιοκτησίας (Δ.Ε.Β.Ι.)	20.000	58,69	1.000	2,93	10.000	29,35	500	1,47
Ανωτάτου Ειδικού Δικαστηρίου (Α.Ε.Δ.)	ΔΩΡΕΑΝ		-	-	ΔΩΡΕΑΝ		-	-
Προκηρύξεων Α.Σ.Ε.Π.	30.000	88,04	1.500	4,40	10.000	29,35	500	1,47
Ανωνύμων Εταιρειών & Ε.Π.Ε.	700.000	2.054,29	35.000	102,71	200.000	586,94	10.000	29,35
Διακηρύξεων Δημοσίων Συμβάσεων (Δ.Δ.Σ.)	70.000	205,43	3.500	10,27	30.000	88,04	1.500	4,40

Το κόστος για την ηλεκτρονική μορφή πρόσβασης σε προηγούμενα έτη προσαυξάνεται κατά 2.000 δρχ. (5,87 euro) ανά έτος παλαιότητας.

* Οι συνδρομές του εσωτερικού προπληρώνονται στις ΔΟΥ που δίνουν αποδεικτικό είσπραξης (διπλότυπο) το οποίο με τη φροντίδα του ενδιαφερομένου πρέπει να στέλνεται στην Υπηρεσία του Εθνικού Τυπογραφείου.
* Η πληρωμή του υπέρ ΤΑΠΕΤ ποσοστού που αντιστοιχεί σε συνδρομές, εισπράττεται και από τις ΔΟΥ.
* Οι συνδρομητές του εξωτερικού έχουν τη δυνατότητα λήψης των δημοσιευμάτων μέσω internet, με την καταβολή των αντίστοιχων ποσών συνδρομής και ΤΑΠΕΤ.
* Οι Νομαρχιακές Αυτοδιοικήσεις, οι Δήμοι, οι Κοινότητες ως και οι επιχειρήσεις αυτών πληρώνουν το μισό χρηματικό ποσό της συνδρομής και ολόκληρο το ποσό υπέρ του ΤΑΠΕΤ.
* Η συνδρομή ισχύει για ένα χρόνο, που αρχίζει την 1η Ιανουαρίου και λήγει την 31η Δεκεμβρίου του ίδιου χρόνου. Δεν εγγράφονται συνδρομητές για μικρότερο χρονικό διάστημα.
* Η εγγραφή ή ανανέωση της συνδρομής πραγματοποιείται το αργότερο μέχρι τον Μάρτιο κάθε έτους.
* Αντίγραφα διπλοτύπων, ταχυδρομικές επιταγές και χρηματικά γραμμάτια δεν γίνονται δεκτά.

Οι υπηρεσίες εξυπηρέτησης των πολιτών λειτουργούν καθημερινά από 08.00΄ έως 13.00΄

ΑΠΟ ΤΟ ΕΘΝΙΚΟ ΤΥΠΟΓΡΑΦΕΙΟ